


# BRUGERVEJLEDNING

TYPE L-240x240

SIGN: FHE | 30.10.2005

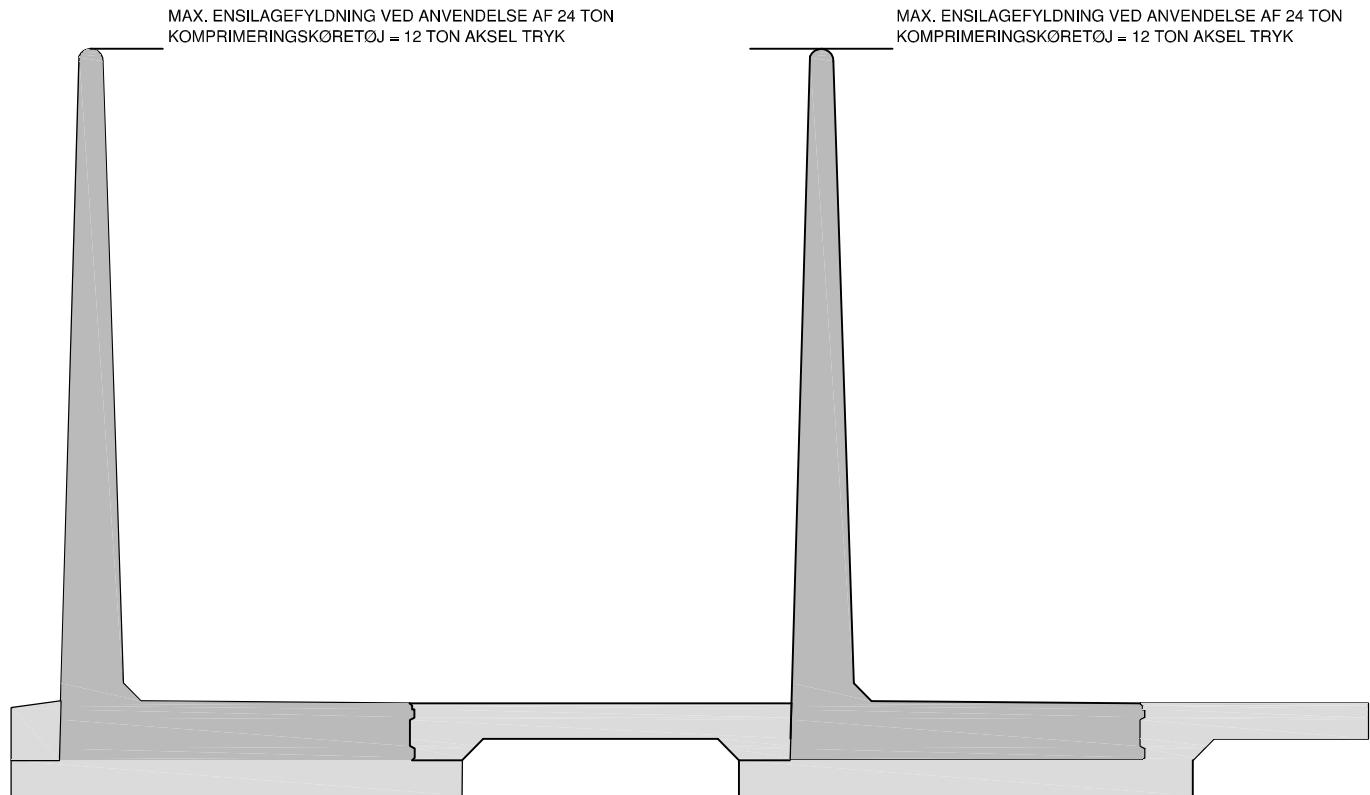

Bruger af plansiloen skal til en hver tid være bekendt med denne brugsanvisning.

Påkørsel af L-elementerne medfører instabilitet af silokonstruktion

Elementerne er beregnet for tryk fra begge sider.

Elementerne er beregnet til 24 ton køretøjer.

For at garantere den tilbudte belastning af elementet, udføres fundamenter iht. vejledning fra G.E.

De områder der kommer i direkte berøring med siloens indhold og kan medføre tæring eller skade på betonen, skal beskyttes med silo lak eller andet dertil egnet materiale.

Elementerne samles med fer og not, fuges med syrefast pvc fugemasse som eks. Ijungdahl PU METAL

Samlingerne mellem elementerne og gulvkonstruktion tætnes med hydrotite 725N. Tætning imellem element og gulv udføres af køber.

# STØBEVEJLEDNING

## TYPE L-240x240.


### Give Elementfabrik A/S

#### Generelle betingelser for levering af Give L-elementer.

Det er købers pligt at udtrykkeligt gøre brugere af siloen opmærksom på nedenstående punkter.  
(Se i øvrigt bruger vejledning.)

Garanti for den tilbudte belastning af elementet, bortfalder såfremt fundamenter ikke udføres iht. G.E's fundaments vejledninger og beskrivelser. Garanti for elementerne er kun gældende, såfremt områder der er i direkte berøring med siloens indhold og kan medføre tæring eller skade på betonen, er behandlet med silo lak eller andet dertil egnet materiale. Garanti for elementer bortfalder ved påkørsel af silo vægge eller ved anvendelse af større køretøj end elementet er beregnet til. (24 ton).

Fundamenter udføres med tolerance på +-10mm. (op/ned) Elementerne kłlodes under montage 10-20mm op fra fundament. Evt. fald på fundamentet skal meddeles vore montører før montage start.

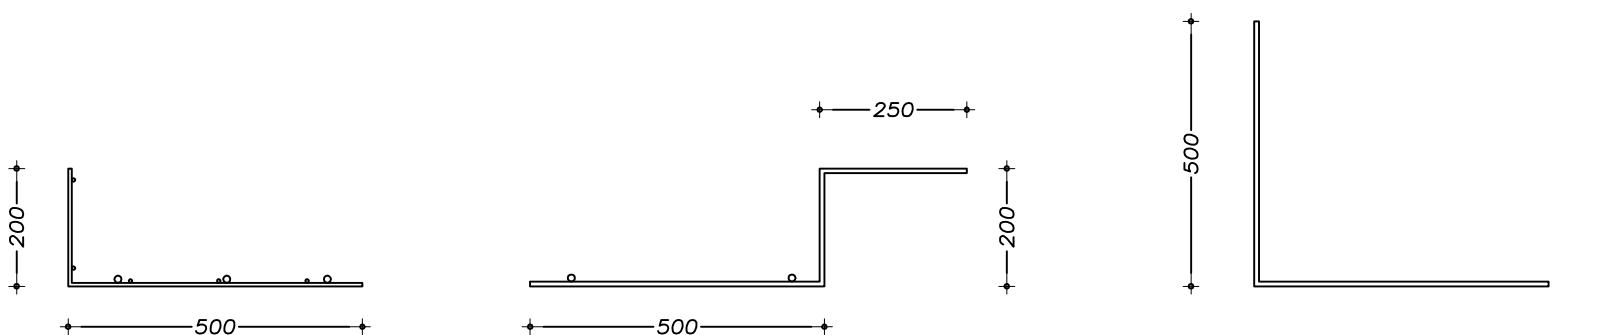

Armering på 'hæl'.

6015mm vinkelnet  
3 stk langsgående Y12.

Armering på 'tå'.

Y8 forankringsbøjler pr. 500mm  
2 stk langsgående Y12.

Forankringsbøjler.

Y8 forankringsbøjler imellem  
gulv og element. 6 stk. pr. element.  
Monteres til u-bøjler i element.

